


1	2	3	4
N. rev	Nota di revisione	Data	Firma
			Controllo

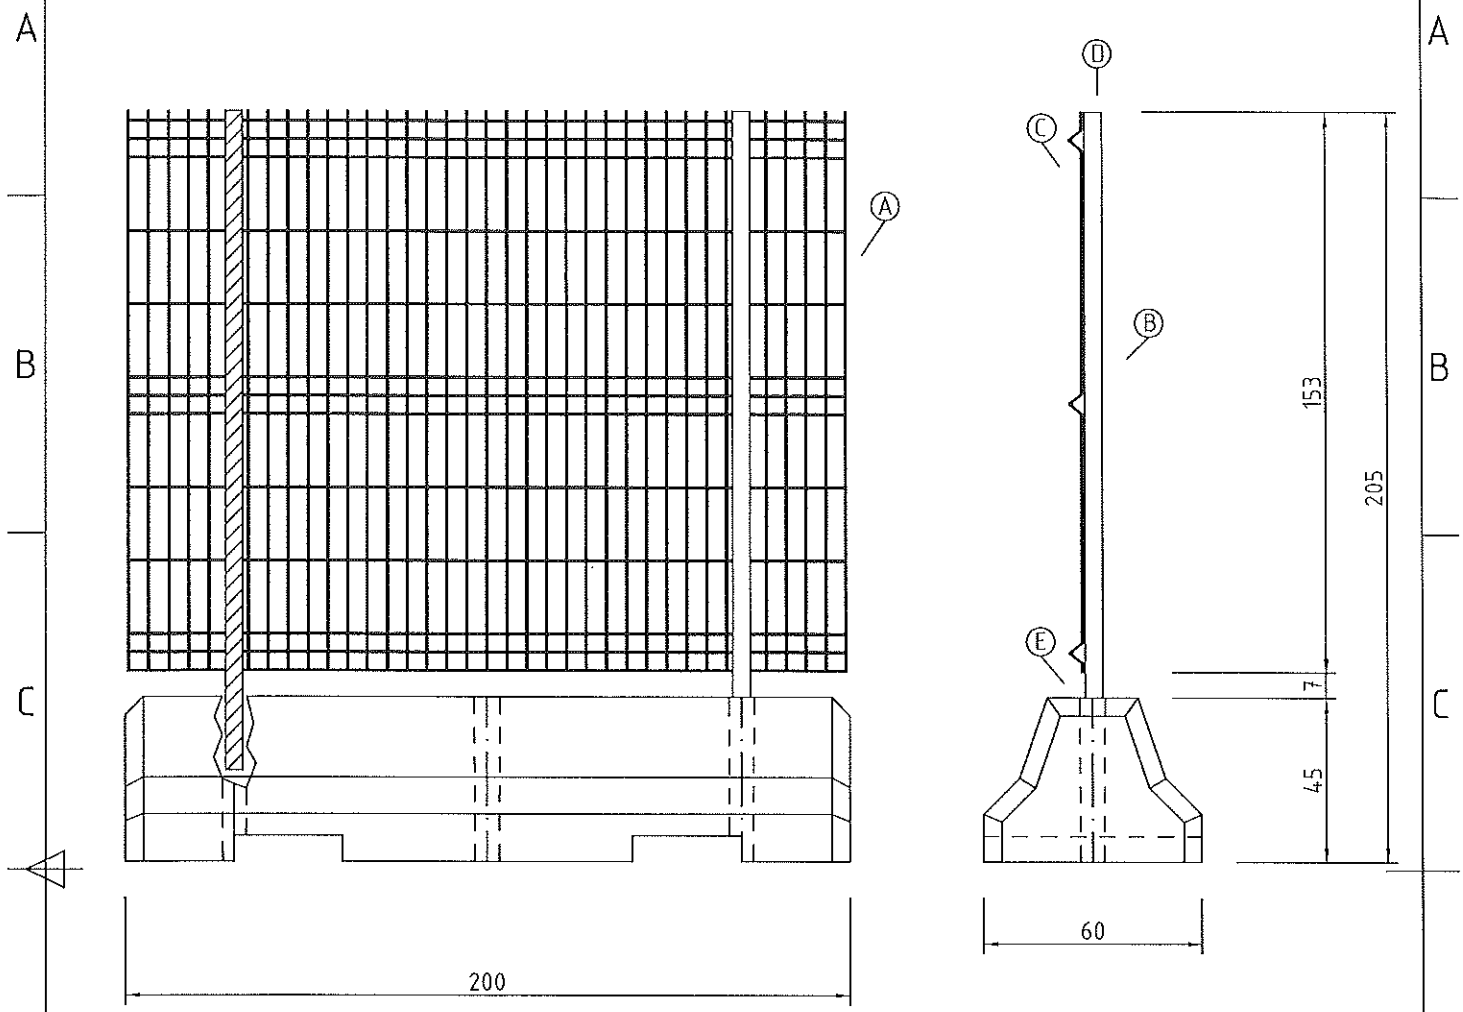

A: PANNELLI IN RETE ELETTROSALDATA 200x1530, MAGLIA 50x200, FILO ϕ 4 mm, ZINCATA E VERNICIATA VERDE RAL 6005 (VERNICIATURA A RICHIESTA)
 B: PALO TONDO ϕ 48 mm ZINCATO E VERNICIATO VERDE RAL 6005 (VERNICIATURA A RICHIESTA) SALDATO AL PANNELLO

DISEGNO VALIDO ANCHE PER BARRIERE mini NEW JERSEY LATERALE NY55

Al termine di ogni ciclo di revisione lo progettista di questo disegno con l'assoluto rispetto al deposito di deposito
 sotto qualsiasi forma o comunque di mandato non a terzi senza una nostra autorizzazione scritta.

QUOTE IN CM

Progettato da	Controllato da	Approvato da - data	Nome file 1.70.03	Data 25/01/16	Scala 1:20
			PAN. FILO SINGOLO PER NY50/55, H 205		
			DIS. 250.116	Modifica	Peso