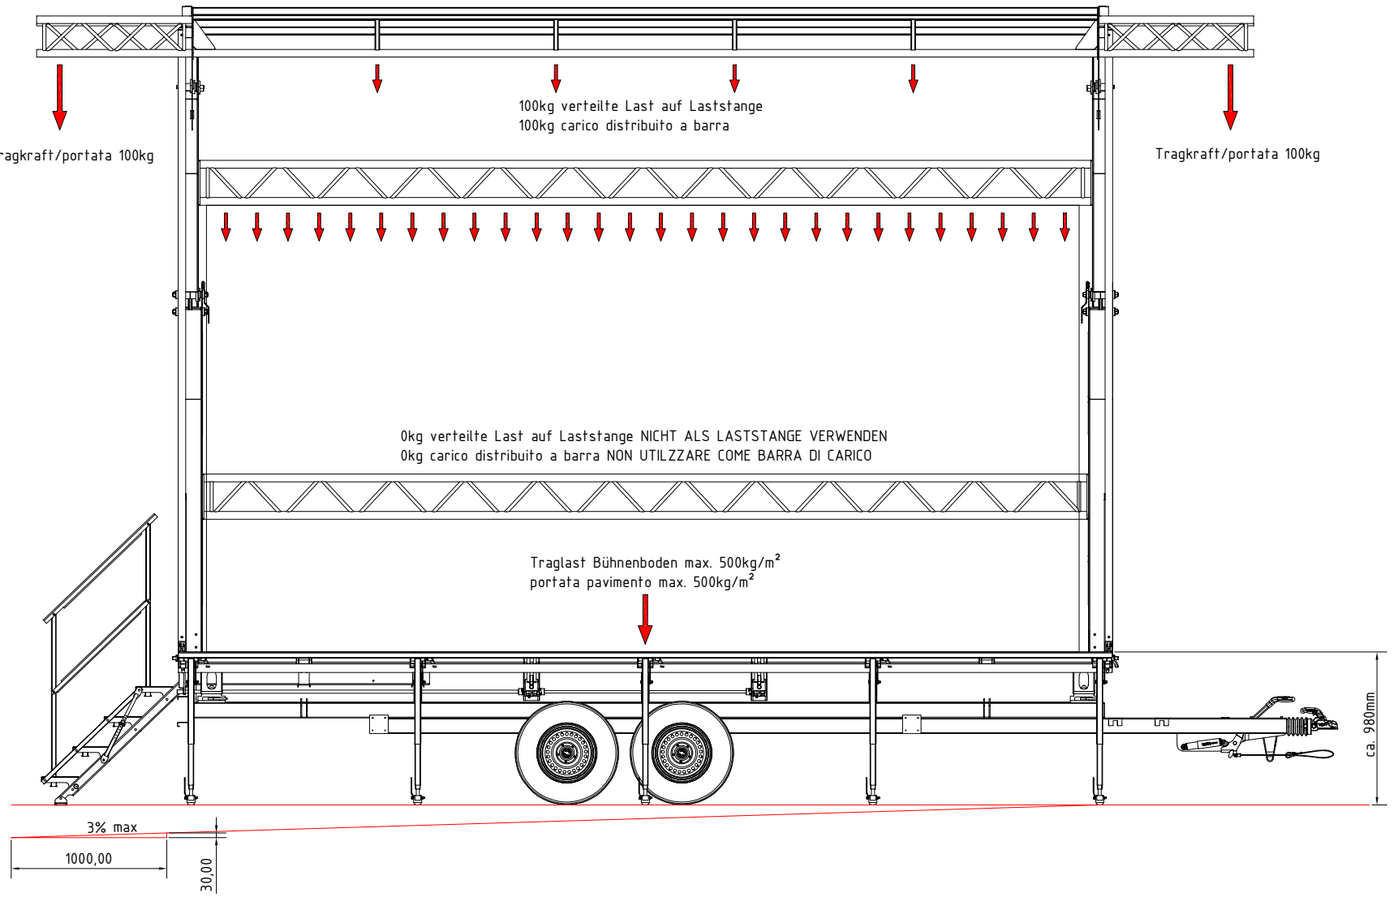

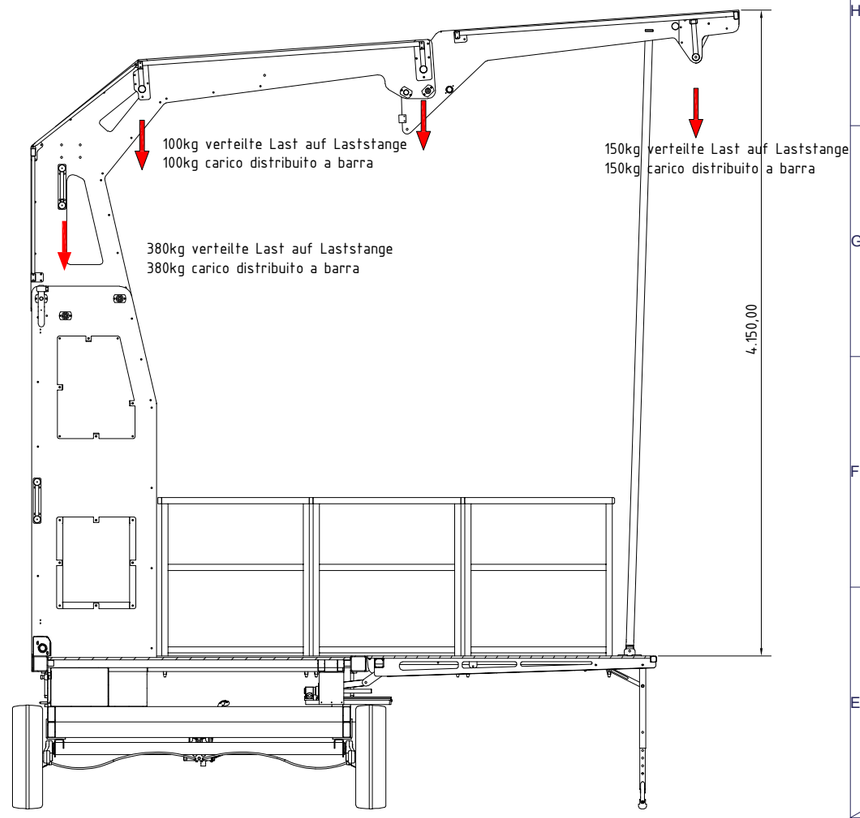

Lastverteilung auf Bühnenuntergrund / distribuzione del peso sul piano d'appoggio

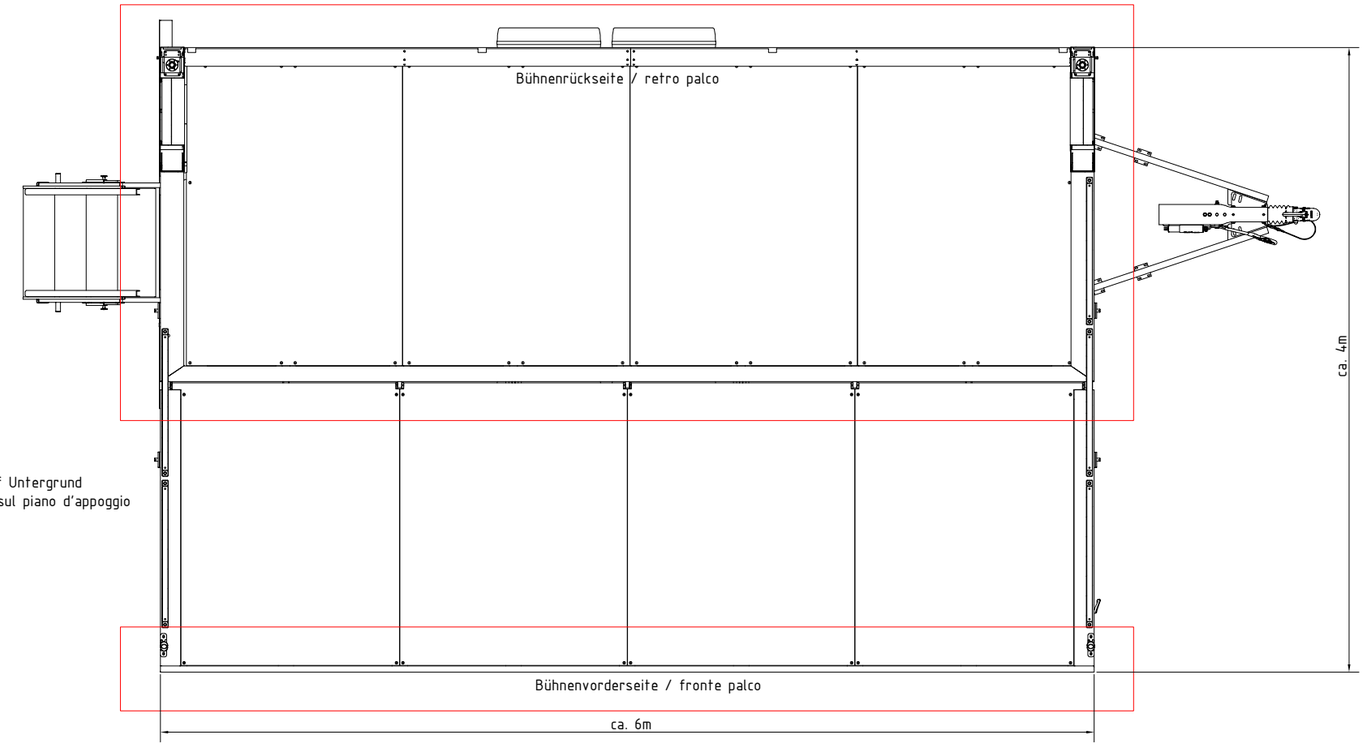

Palco mobile 4x3

Der Bühnenboden ist für eine verteilte Last von max. 500kg/m² zugelassen und eine max. Punktlast von max. 250kg.

Il pianale del palco è collaudato per una portata distribuita di max. 500kg/m² e un carico puntuale di max. 250kg.

Ausführung: ☐EXC1 ☐EXC2 | Oberflächenbehandlung:

Vorgabe der WPS überprüft und eingehalten
Beurteilung der ☐ DIN EN 1090-2 (7.6) Unregelmäßigkeiten nach ☐ andere_____
☐ Kontrolle vor und während dem Schweißen
☐ Kontrolle nach dem Schweißen

Schweißer
SAP
Datum und Unterschrift Schweißer bzw. SAP

Maße und Winkel nach Bearbeitung geprüft und Toleranzen eingehalten
☐ DIN EN 1090-2 (Anhang D.2)
☐ andere_____

Datum und Unterschrift Angestellter

Der Zustand des errichteten Tragwerks ist nach DIN EN 1090-2 (12.7.2) geprüft
Maße und Winkel nach Montage geprüft und Toleranzen eingehalten
☐ DIN EN 1090-2 (Anhang D.2)
☐ andere_____

Datum und Unterschrift Angestellter

Tolerierung ISO 8015			Allg. Toleranz DIN ISO 2768 m - K	Oberfläche DIN ISO 1302	Maßstab: 1:20	Menge: Stück	
Werkstückkanten DIN ISO 13715					Material:		
Rev00	Freigabe	06.03.2023	L.A.	Datum	Name	(Benennung)	
			Bearb.	06.03.2023	Larcher A.	Belastungsplan	
			Gepr.				
			Norm				
Status	Änderungen	Datum	Name	Marazzi	(Projekt/Kunde) Mobilestage 6x4 Gen III	Blatt 01	A1